


# PLAN DE VENTE

Hauts-Bois de Shannon  
(Oak phase 2)

Terrains desservis par l'aqueduc municipal  
Bienvenue aux auto-construteurs

Maxime Doyon

Tél.: 418-907-2030

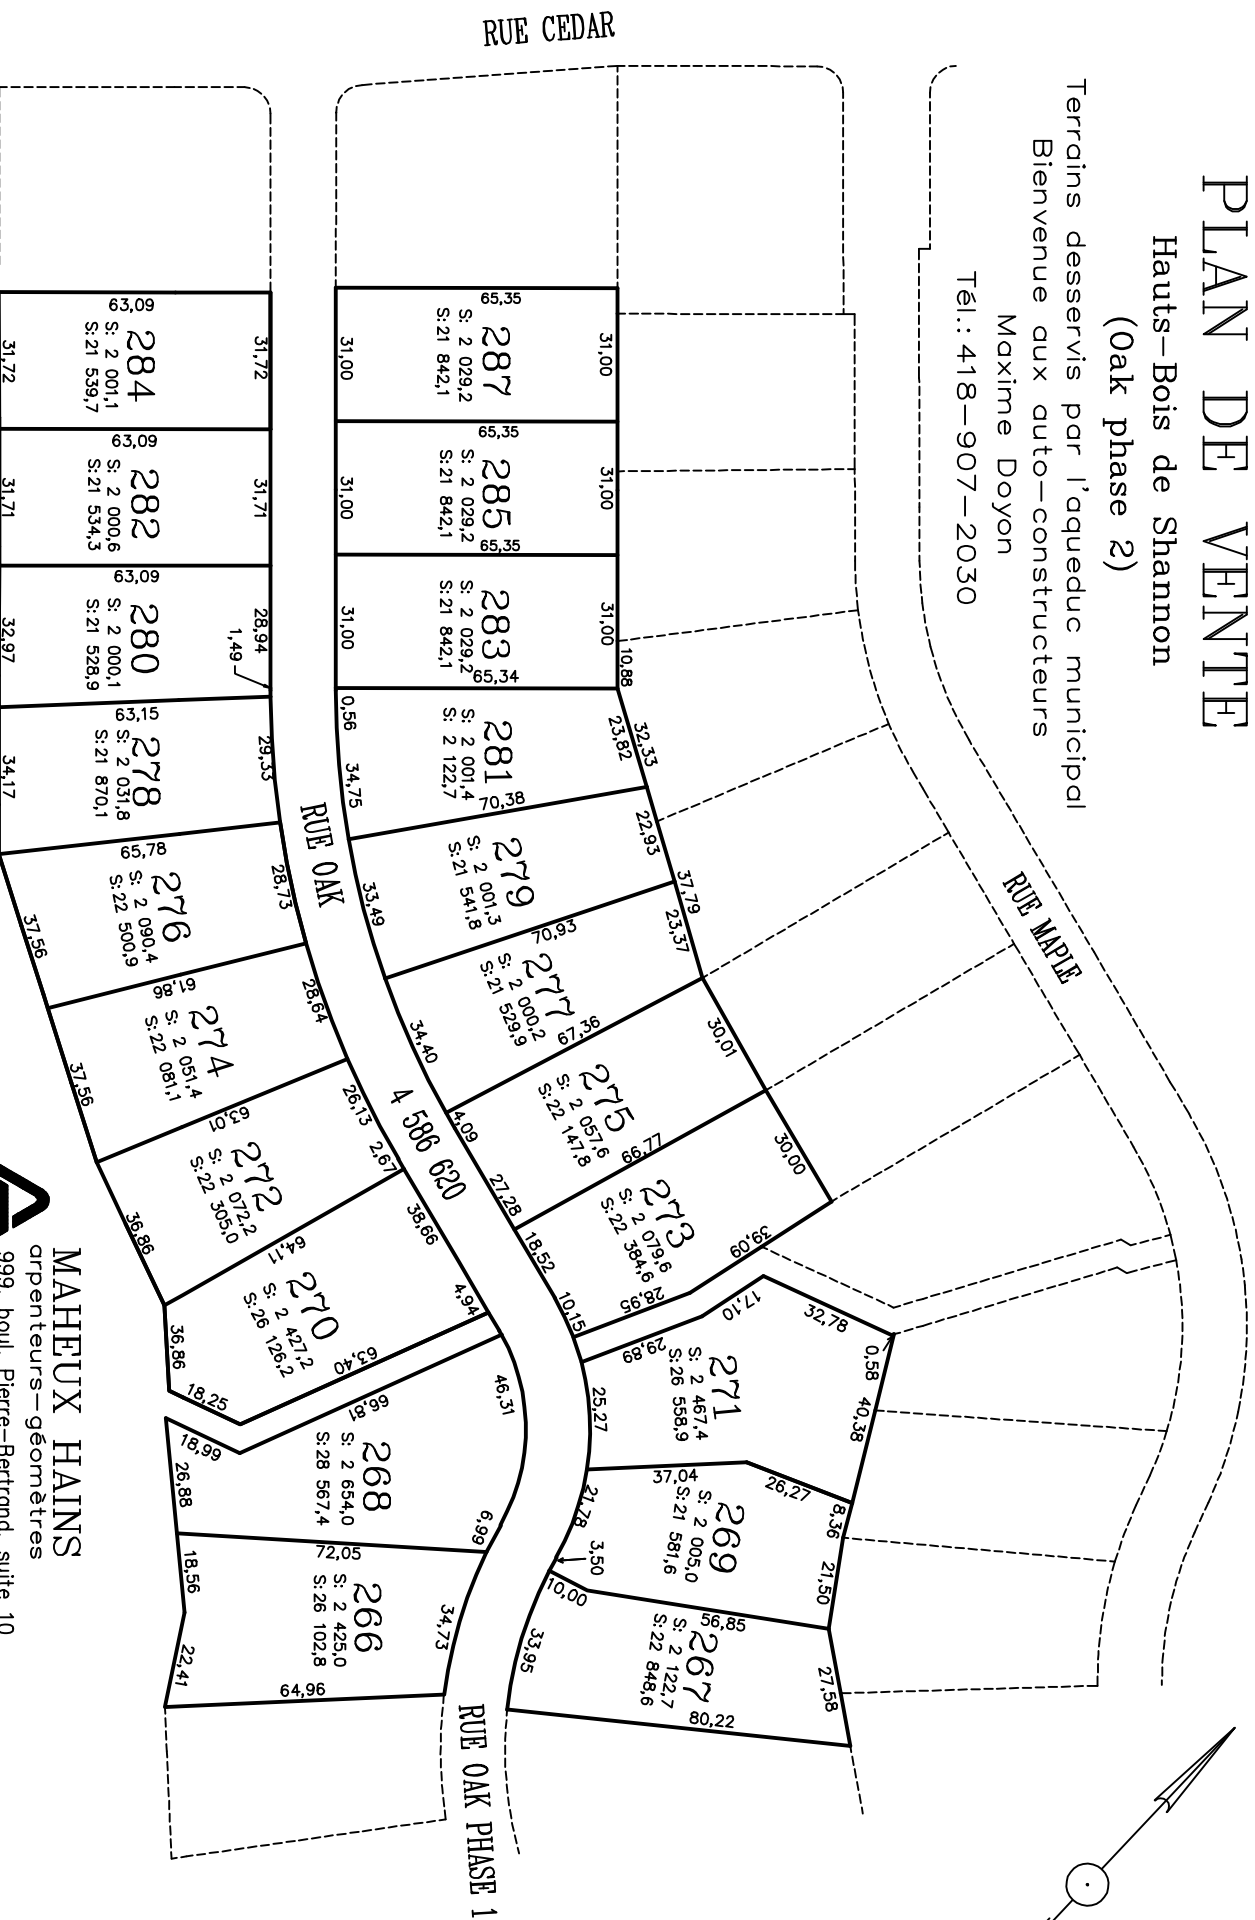

**MAHEUX HAINS**  
arpenteurs—géomètres  
999, boul. Pierre-Bertrand, suite 10  
Québec (Québec) G1M 2E8

Tél.: (418) 688-3209 Fax: (418) 688-3857

NB : LES MESURES INDICUÉES SUR CE PLAN SONT EN MÈTRES (S)