
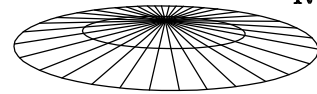


PLAN DE VENTE
 PARC DES DEUX MONTS-SHANNON
 RUE GALWAY PHASE 1

MAXIME DOYON
 maxime@gestionart.ca
 TÉL.:418-907-2030

TERRAINS DESSERVIS PAR L'AQUEDUC MUNICIPAL
 BIENVENUE AUX AUTO-CONSTRUCTEURS

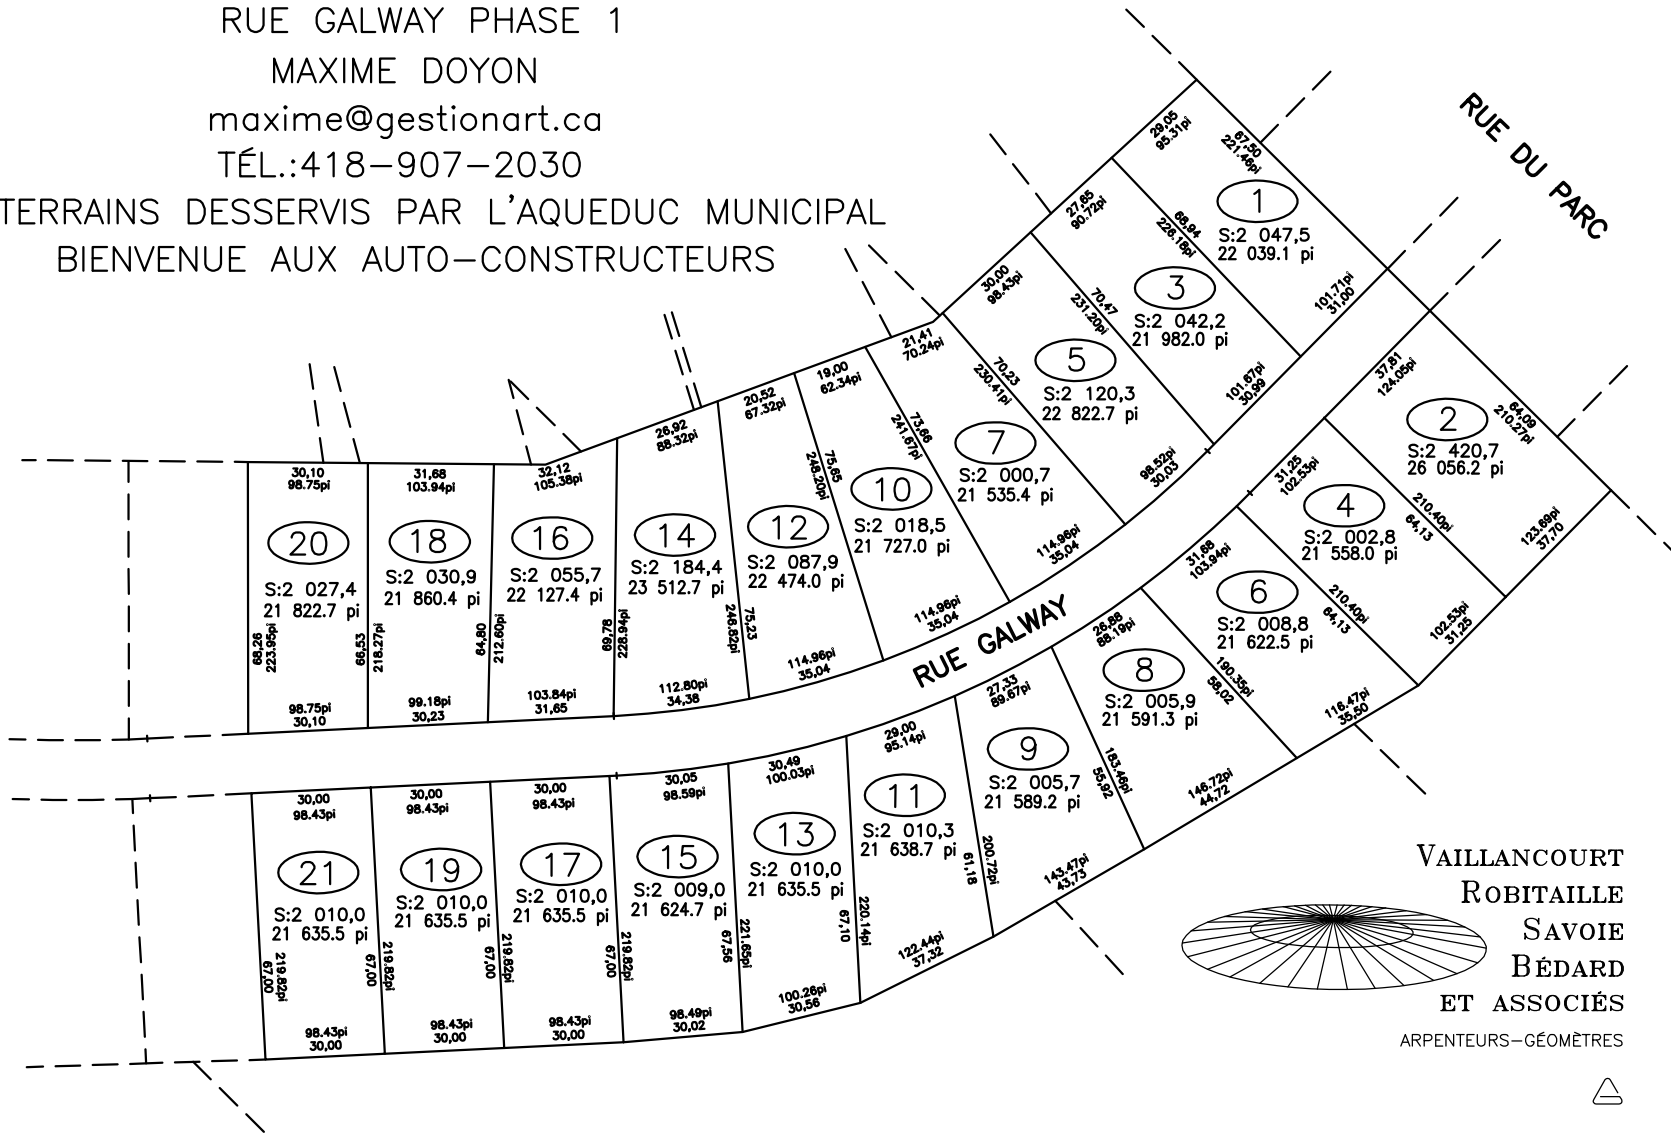

VAILLANCOURT
 ROBITAILLE
 SAVOIE
 BÉDARD
 ET ASSOCIÉS
 ARPENTEURS-GÉOMÈTRES

QUÉBEC
 418-628-5544
 LÉVIS
 418-839-3886
 PORTNEUF
 418-878-2598
 MONTRÉAL
 514-384-5224



DENIS VAILLANCOURT A.G.