

DUBLIN PHASE 1 - PLAN DE VENTE



LES HAUTS-BOIS DE SHANNON

Promoteur domiciliaire à Shannon
DEPUIS PLUS DE 25 ANS



Maxime Doyon

418-907-2030

maxime@TerrainsShannon.ca

www.TerrainsShannon.ca

- À seulement 15 minutes de Québec
- Auto-constructeurs
- Aqueduc municipal
- Taxes municipales parmi les plus basses dans la région de Québec

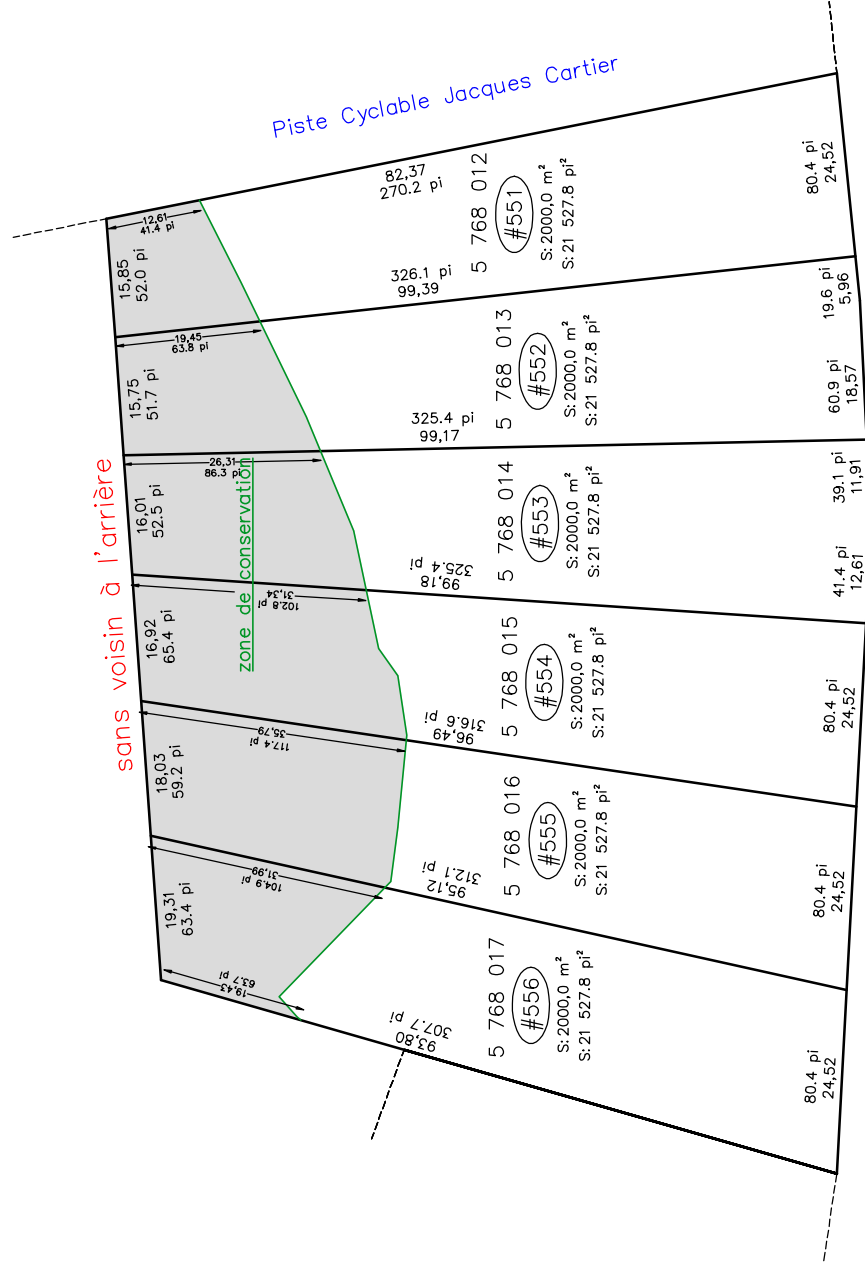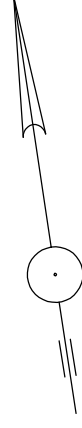

chemin de Dublin



MAHEUX & HAINS
arpenteurs-géomètres


1995, boulevard Central
011-353-3333
Tél.: (418) 688-3208 Fax: (418) 688-3857



Maxime Doyon
418-907-2030
maxime@TerrainsShannon.ca
www.TerrainsShannon.ca

- À seulement 15 minutes de Québec
- Auto-construteurs
- Aqueduc municipal
- Taxes municipales parmi les plus basses dans la région de Québec

DOMAINE DUBLIN

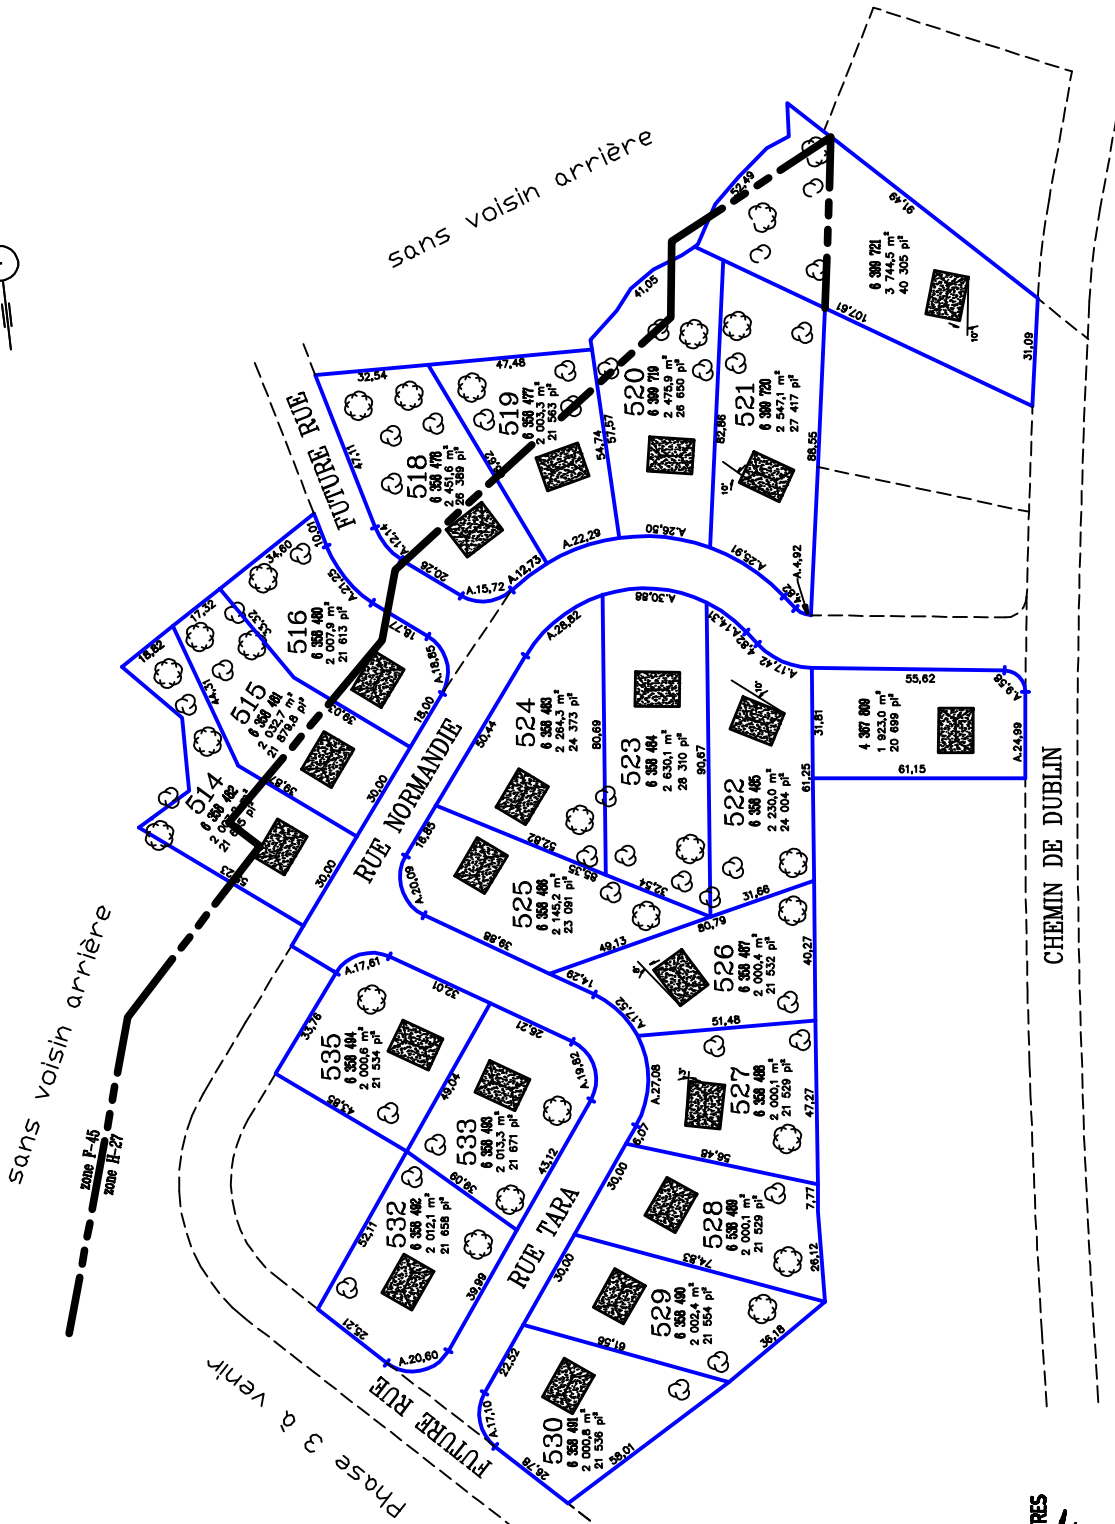

Permis dans la zone H-27
Maison unifamiliale isolée
Maison unifamiliale jumelée
Récréation extensive
sujet au PIIA

Permis dans la zone F-45
Agriculture sans élevage
Récréation extensive



Maheux & Hains
1905, boulevard Wilfrid-Hamel
Québec (Québec) G1N 3Z3
Té: 418-688-3209
info@maheuxhains.ca

PLAN CADASTRAL

FEUILLET
1 DE 1

Un document joint complète ce plan cadastral.
Les mesures indiquées sur ce document sont exprimées en
unités du système international.

DOSSIER: 1291483

Projection: MTM
Fusée: 7
Echelle: 1:1500

PLAN CADASTRAL PARCELLAIRE
CADASTRE DU QUÉBEC

Circoscription foncière: Fretteux
Municipalité(s): Shannon (Ville)

Fait conformément aux dispositions de l'article 344, al. 1 C.C.O.
Prépare à: Québec

Signé numériquement par: Pierre Hains
a.s. (matricule 2058)

Minutier: H-374 date de: 25 janvier 2021
Dossier: 6-g-7206



Copie authentique de l'original. lb

Pour 4 milles

